


鎌倉芸術館

KAMAKURA PERFORMING ARTS CENTER
 〒247-0066 鎌倉市大船6-1-2
 TEL 0467-48-5800内
 FAX 0467-48-5600


大ホール舞台平面図

S/1:100

(校組大小)

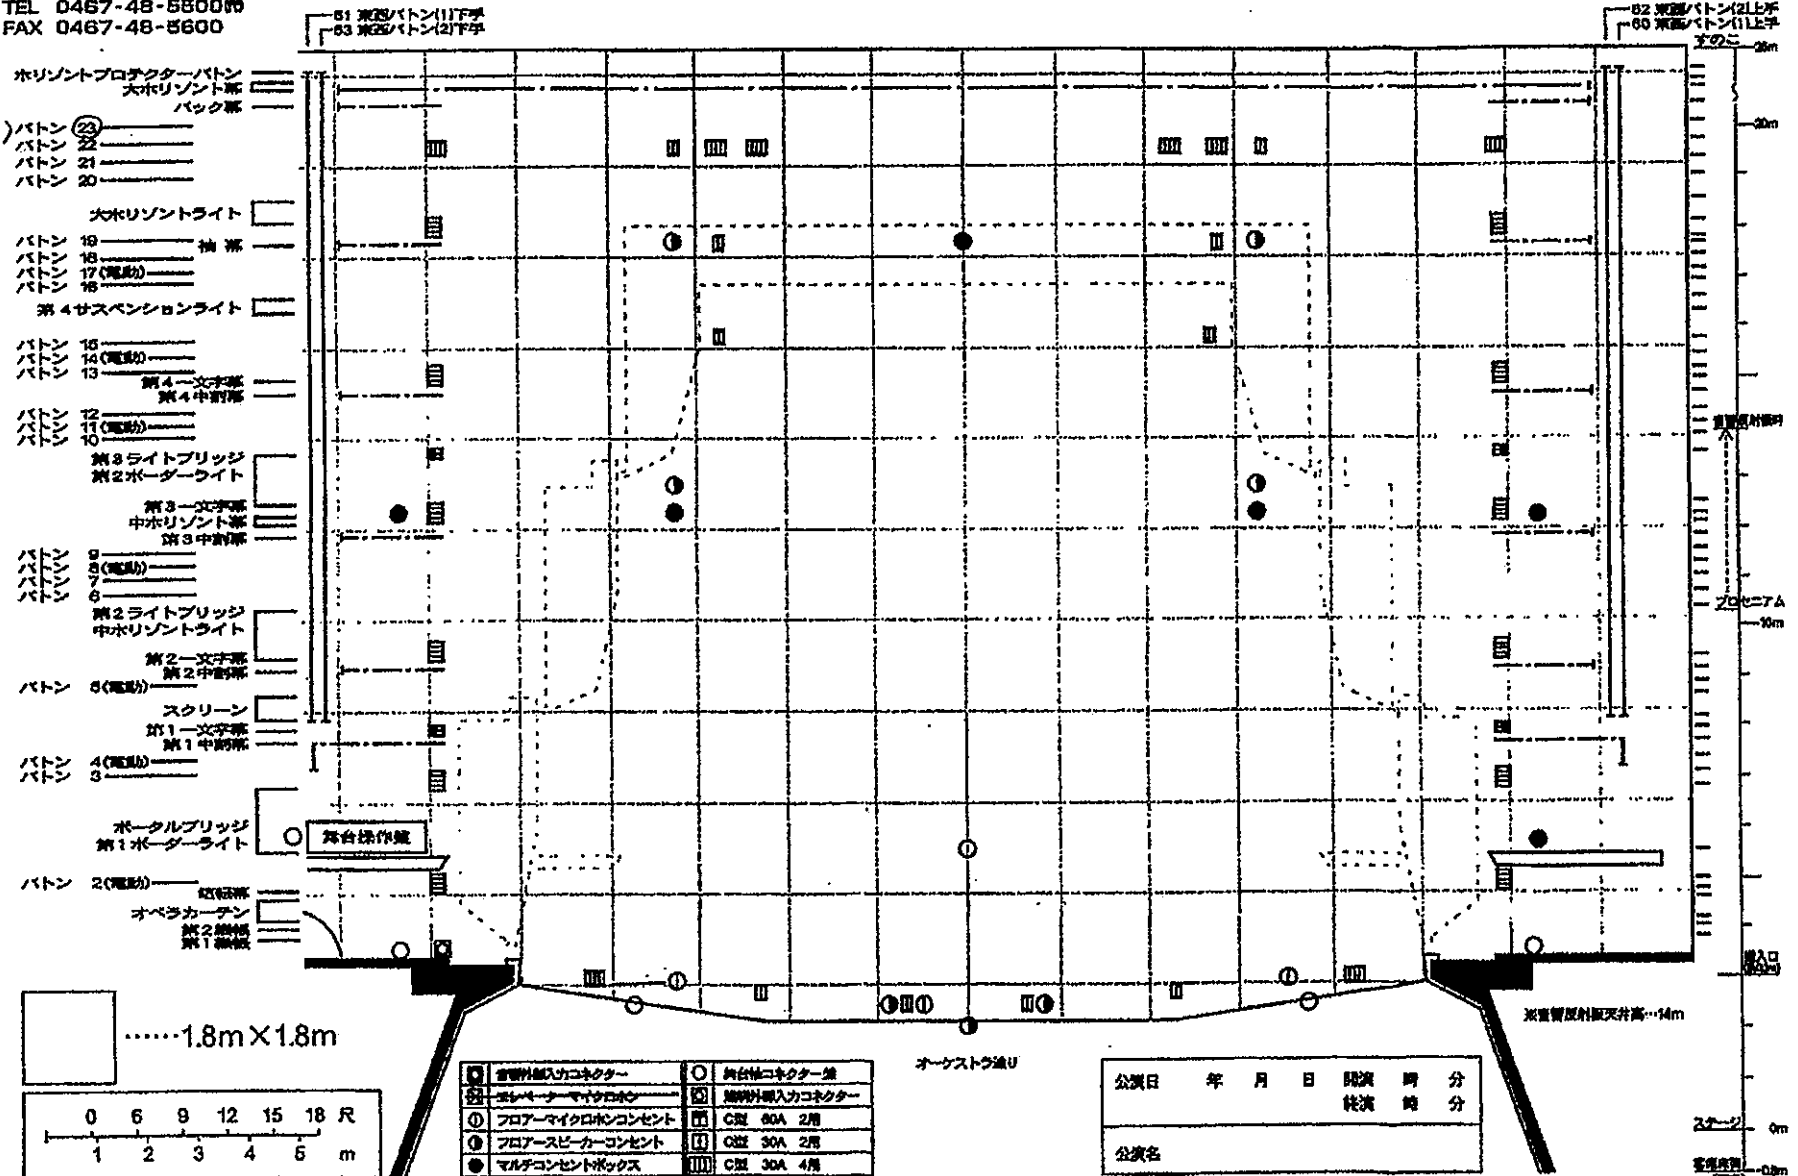

- 大水平プロセキターバトン
- 大水平プロセキター
- バック幕
- バトン 23
- バトン 22
- バトン 21
- バトン 20
- 大水平ライト
- バトン 19
- バトン 18
- バトン 17 (電動)
- バトン 16
- 第4サスペンションライト
- バトン 15
- バトン 14 (電動)
- バトン 13
- 第4一文字幕
- 第4中幕
- バトン 12
- バトン 11 (電動)
- バトン 10
- 第3ライトブリッジ
- 第2ポーターライト
- 第3一文字幕
- 中水平プロセキター
- 第3中幕
- バトン 9
- バトン 8 (電動)
- バトン 7
- バトン 6
- 第2ライトブリッジ
- 中水平ライト
- 第2一文字幕
- 第2中幕
- バトン 5 (電動)
- スクリーン
- 第1一文字幕
- 第1中幕
- バトン 4 (電動)
- バトン 3
- ホールブリッジ
- 第1ポーターライト
- 舞台操作室
- バトン 2 (電動)
- 観客席
- オペラカーテン
- 第2中幕
- 第1中幕

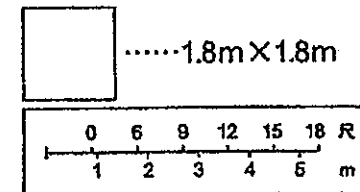

① 音響材搬入カコネクター	○ 舞台柱コネクター
② エレベーターマイクコンセント	□ 音響材搬入カコネクター
③ フロアマイクコンセント	■ CSE 80A 2用
④ フロアスピーカーコンセント	□ CSE 30A 2用
● マルチコンセントボックス	■ CSE 30A 4用

オーケストラ流し

公演日	年	月	日	開演	時	分
				終演	時	分
公演名						

51 東西バトン(1)下中
53 東西バトン(2)下中

52 東西バトン(1)上中
50 東西バトン(2)上中

20m

10m

プロセキター

観客席

入口

※音響材搬入天井高...14m

2階

0m

客席奥側 (奥)