

鎌倉芸術館

KAMAKURA PERFORMING ARTS CENTER


〒247 鎌倉市大船6-1-2

TEL 0467-48-5500(代)

FAX 0467-48-5600

小ホール舞台平面図


プロセニウムステージ形式

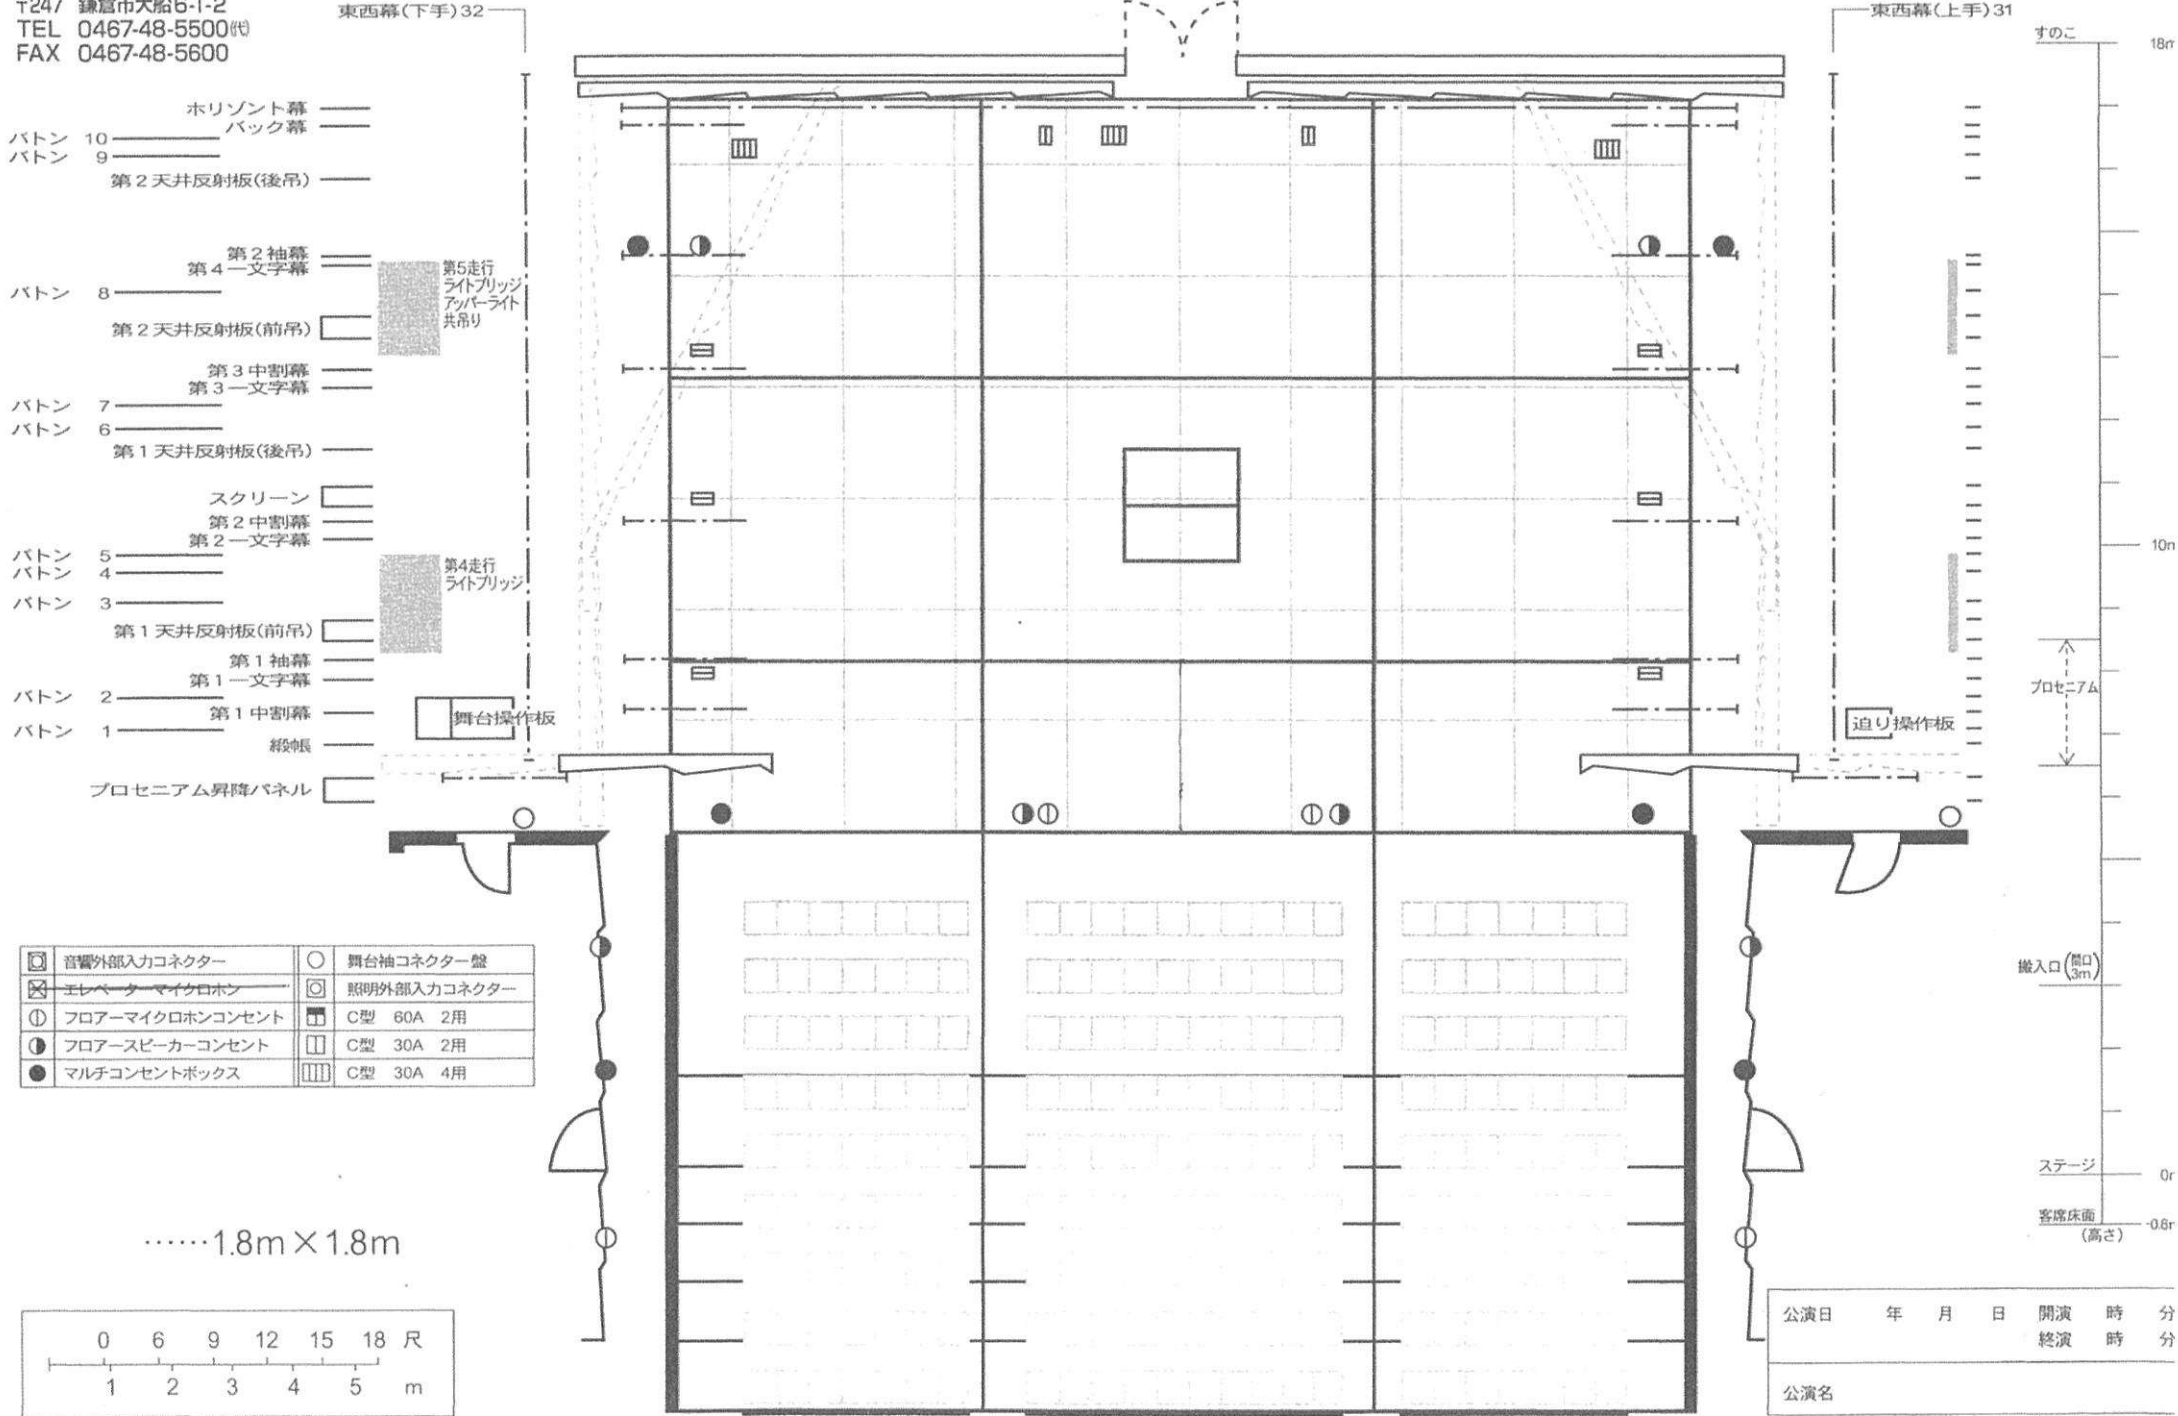

- バトン 10 ———— ホリゾン幕
- バトン 9 ———— バック幕
- 第2天井反射板(後吊)
- バトン 8 ———— 第2袖幕
- 第4一文字幕
- 第2天井反射板(前吊)
- バトン 7 ———— 第3中割幕
- バトン 6 ———— 第3一文字幕
- 第1天井反射板(後吊)
- スクリーン
- バトン 5 ———— 第2中割幕
- バトン 4 ———— 第2一文字幕
- バトン 3 ———— 第1天井反射板(前吊)
- バトン 2 ———— 第1袖幕
- 第1一文字幕
- バトン 1 ———— 第1中割幕
- 緞帳
- プロセニウム昇降パネル

☐	音響外部入力コネクター	○	舞台袖コネクター盤
⊗	エレベーターマイクホン	⊙	照明外部入力コネクター
①	フロアマイクホンコンセント	■	C型 60A 2用
②	フロアスピーカーコンセント	□	C型 30A 2用
●	マルチコンセントボックス	▨	C型 30A 4用

.....1.8m × 1.8m

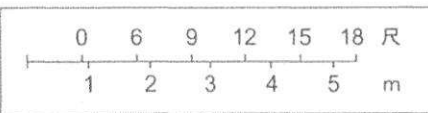

公演日 年 月 日 開演 時 分
終演 時 分

公演名