


ギャラリー2 平面図

S/1:100 (単位m)

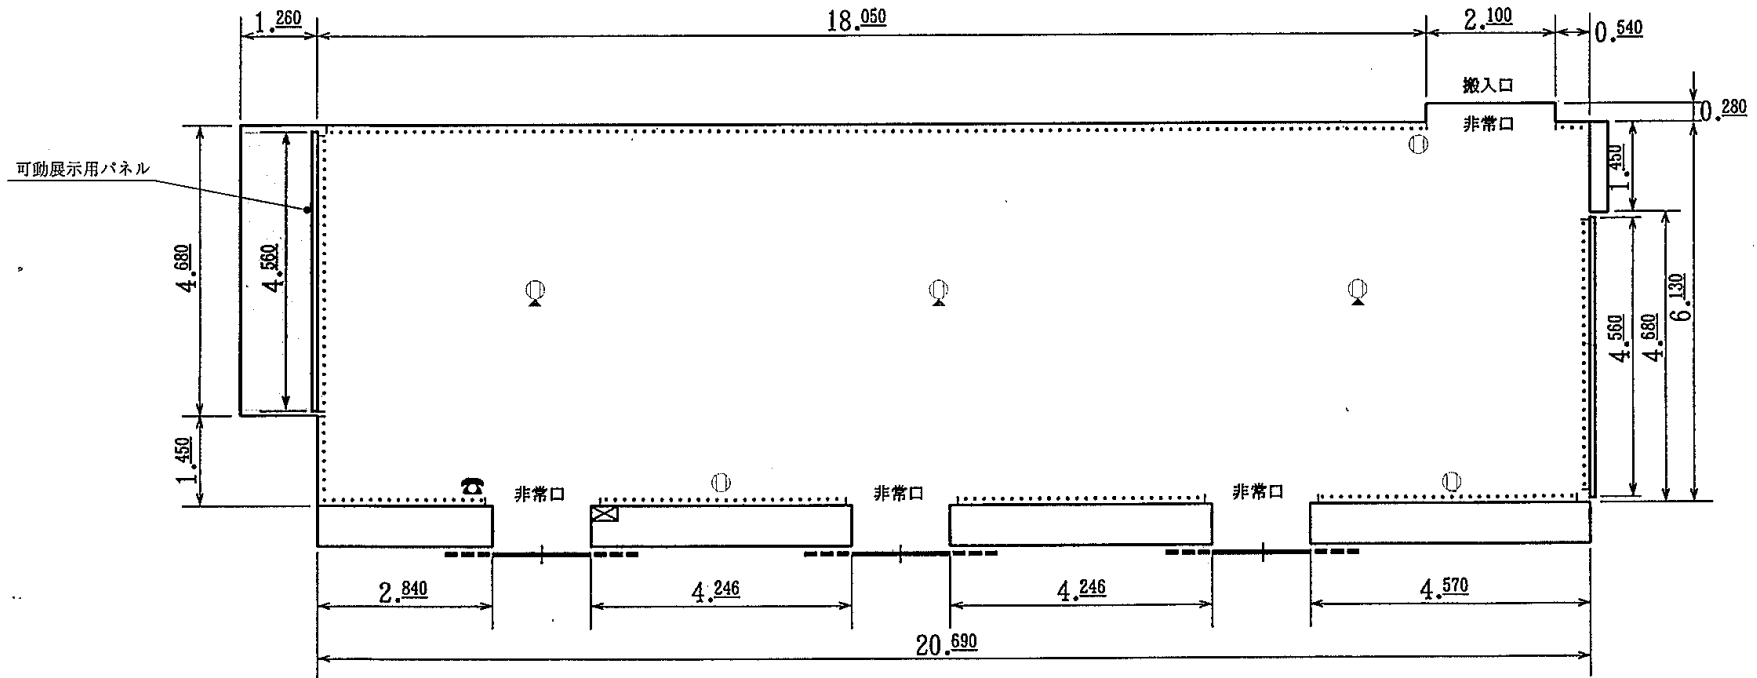

記号	内容
.....	ピクチャーレール
⊙	壁電源コンセント (有料)
⊙	床電源コンセント (有料)
⊗	スイッチ盤 0.5m×0.5m
☎	内線電話 182
□	可動展示用パネル収納スペース

天井高さ 2.8m

可動展示用パネル数 6枚 (壁面2枚含む)

※非常口前は、避難経路となりますので
 展示スペースとしての使用はできません。

主催者名
催物名
利用日 年 月 日 ~ 年 月 日