


鎌倉芸術館 小ホール


基本吊り込み図(略図)

第1～第5ブリッジの回路は
1回路20Aです。
(ユニットが20Aの為)

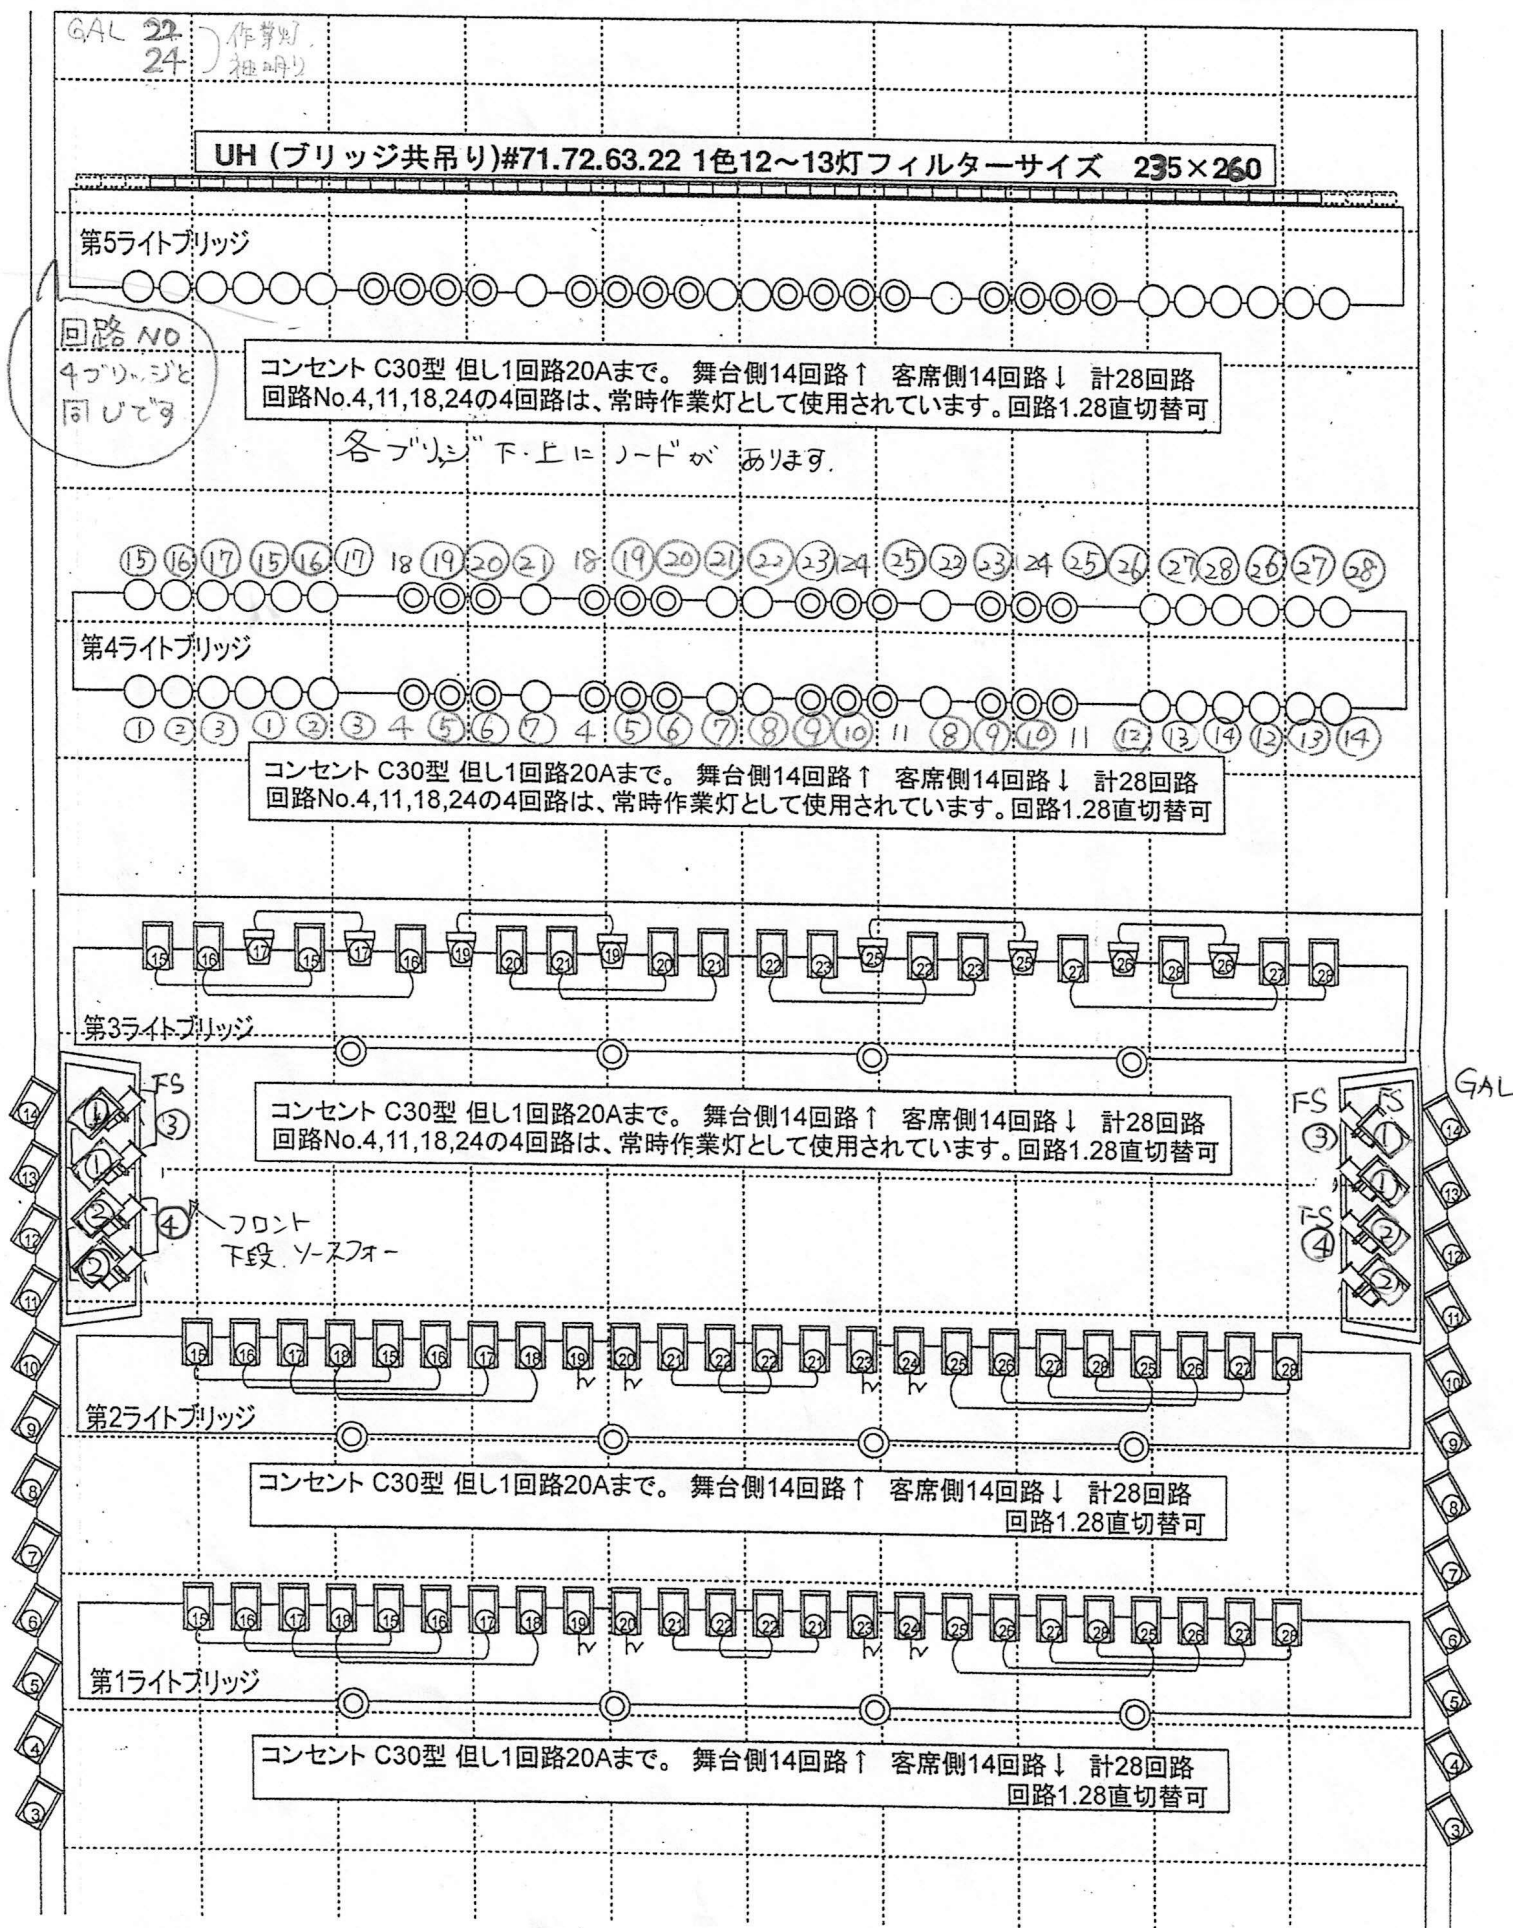


鎌倉芸術館

小ホール

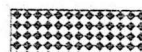

← 3F ギャラリー

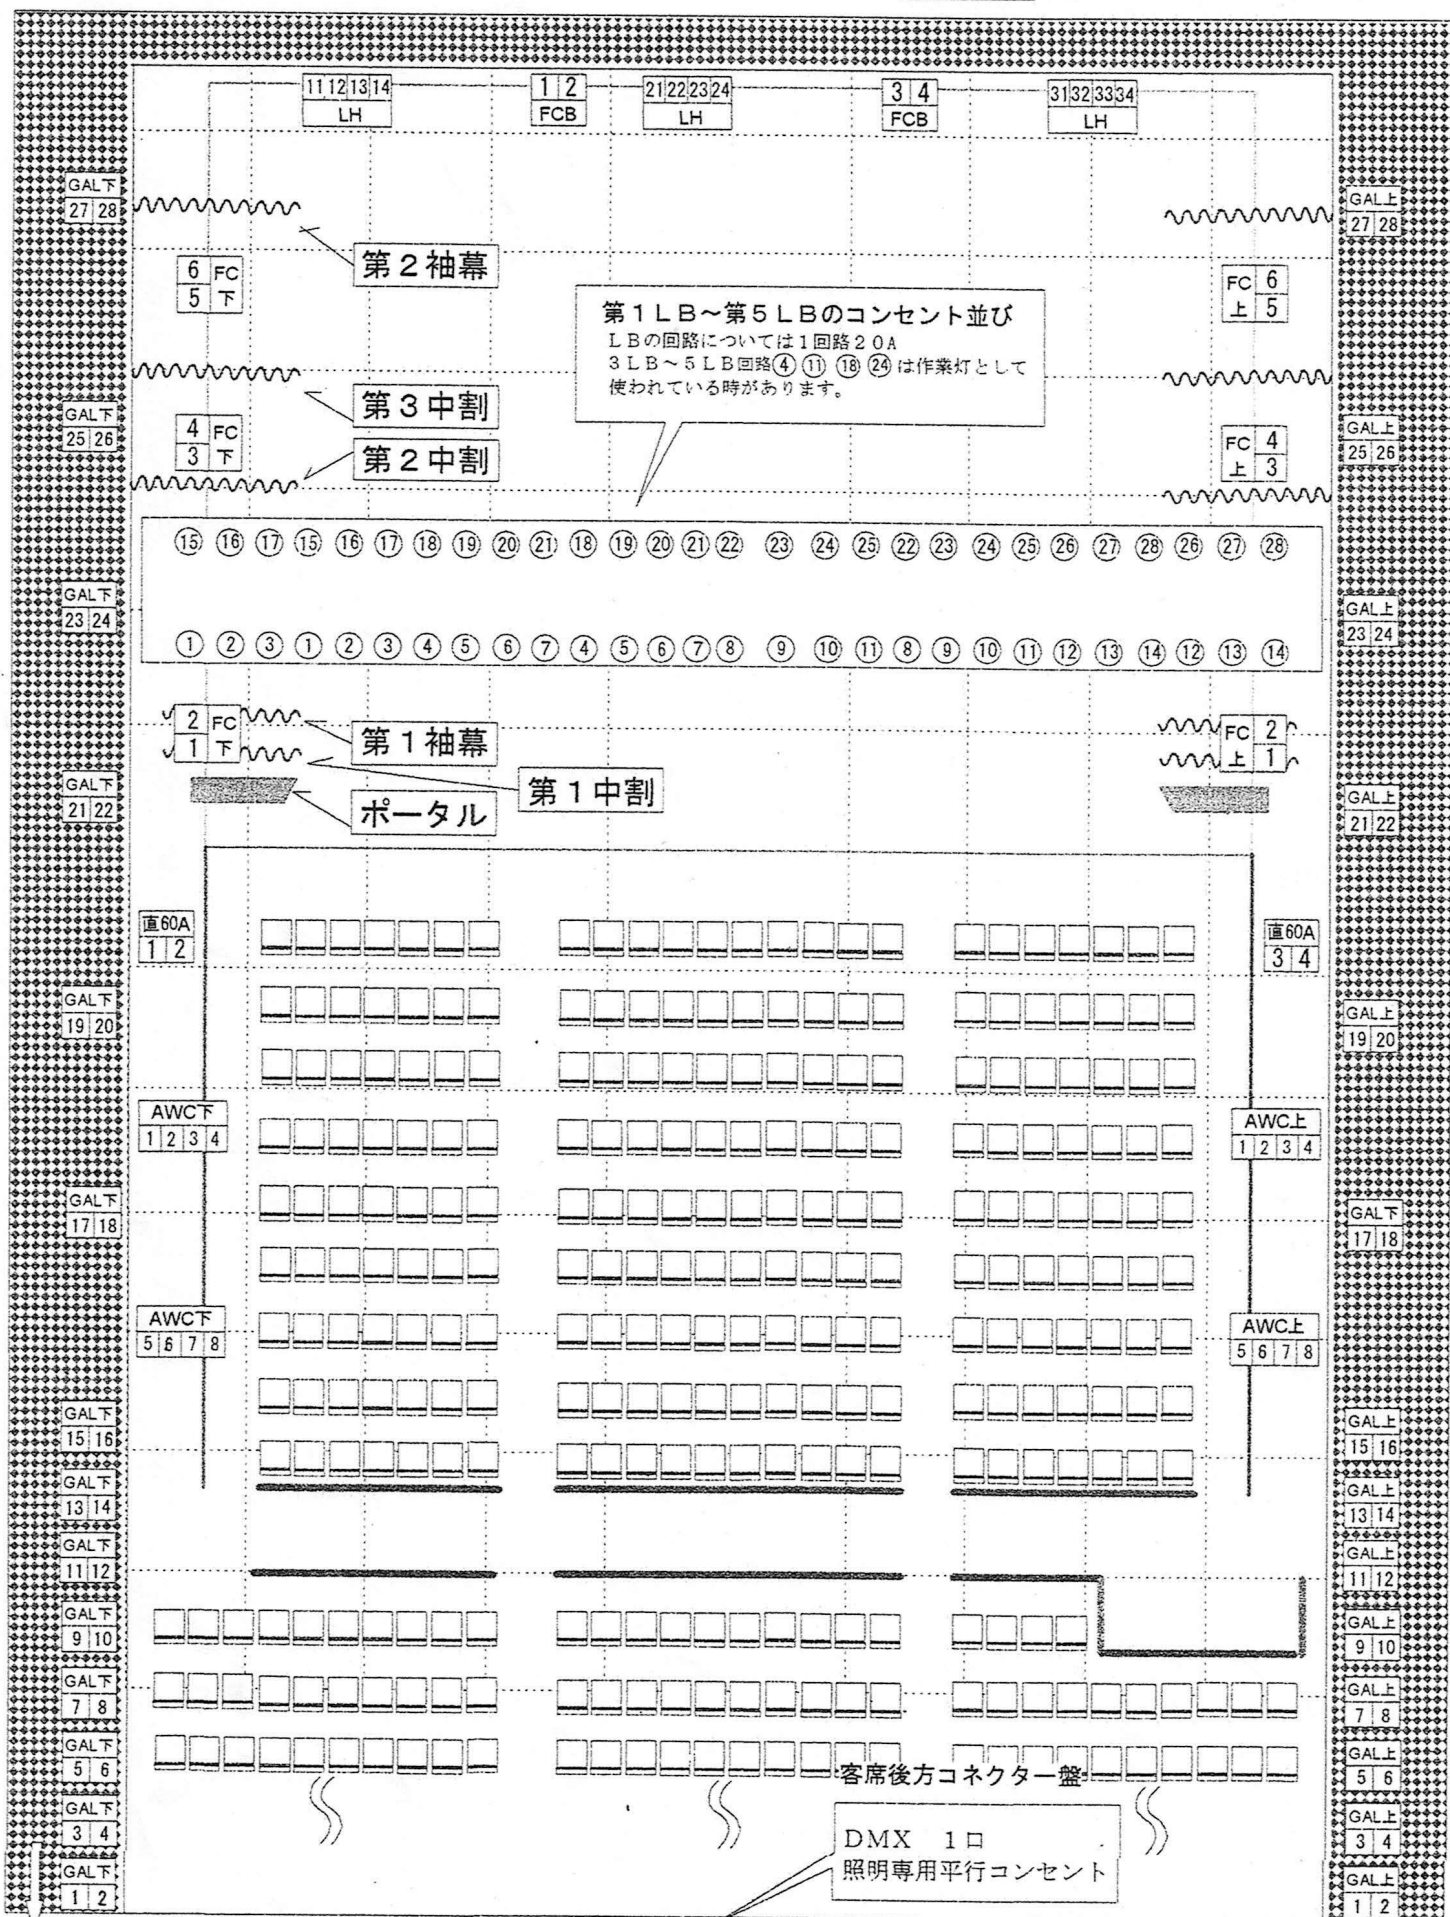

鎌倉芸術館 大小ホール共通移動機材

※灯体のケーブルは基本30A C型です

機種	台数	型番	メーカー	備考	保管場所
500w 平凸	16	AL-AQS-5R	TOSHIBA	6inc	共通倉庫
500w フレネル	16	AL-AQF-5R	"	6inc	"
1kw フレネル	23	AL-AQF-10R	"	8inc	"
1.5kw FQ	36		丸茂	8inc	大ホール下手2Fr前
3kw FQ	8	JQS-30	"	16inc	大ホール奈落
PAR64 5N	16	AL-64-L	TOSHIBA	小ホール優先	共通倉庫
PAR64 5M	16	AL-64-L	"	小ホール優先	"
PAR64 1N	24	AL-64-L	"	大ホール優先	"
PAR64 1M	24	AL-64-L	"	大ホール優先	"
Source Four 750w 26°	20		ETC	ホルダーBタイプ	共通倉庫
" 36°	40		"		"
" 50°	10		"		"
Source Four 575w 26°	12		"	小ホール優先	小ホール裏通路
" 36°	10		"	小ホール優先	"
1kw マシンスポット	8	EPD3-1000	丸茂		
ディスクマシン	12	VSD3	"	雨・雲・荒雲・雪 各2	共通倉庫
スライドキャリア	4	MCCD-2	"		"
ダブルマシン	4	NCD3	"		"
コントローラー	12	MC BX-ED3	"		"
先玉 OL-4	6		"		"
" OL-6	6		"		"
" OL-8	6		"		"
" OL-10	6		"		"
" OL-12	6		"		"
" OL-16	6		"		"
マルチストロボ 2灯1組	2set	KM-14S	東京舞台照明	コントローラ+ケーブル付	共通倉庫
波マシン	4	MAE3-1000	丸茂	500w球2本	"
250w AC ACL8型	4set			8inc	"
500w T-1	16		丸茂	4.5inc	"
500w FP(ダンガン)	8		丸茂	4.5inc	"
500w BNQ(パンチ)	4	BNQ2-500	丸茂		"
1kw ミニブル	4	AL-MB-2	TOSHIBA		"
ミラーボール 吊型 600mm	1	NMB-3660			"
ミラーボール 置型 楕円	1	NMB-3620		240×400mm	"
自在ハンガー	22				"
ポーターハンガー	20				"
3連トンボ	6				"
バンドア	26				"
ベース	40				"
大ホール スタンド	20			丸ベース	ステージ
" ハイスタンド	10				"
小ホール スタンド	20			丸ベース×10、三脚×10	ステージ
" ハイスタンド	3				共通倉庫

鎌倉芸術館 大小ホールケーブル機材表

[illegible]