


# 鎌倉芸術館大ホール平面図

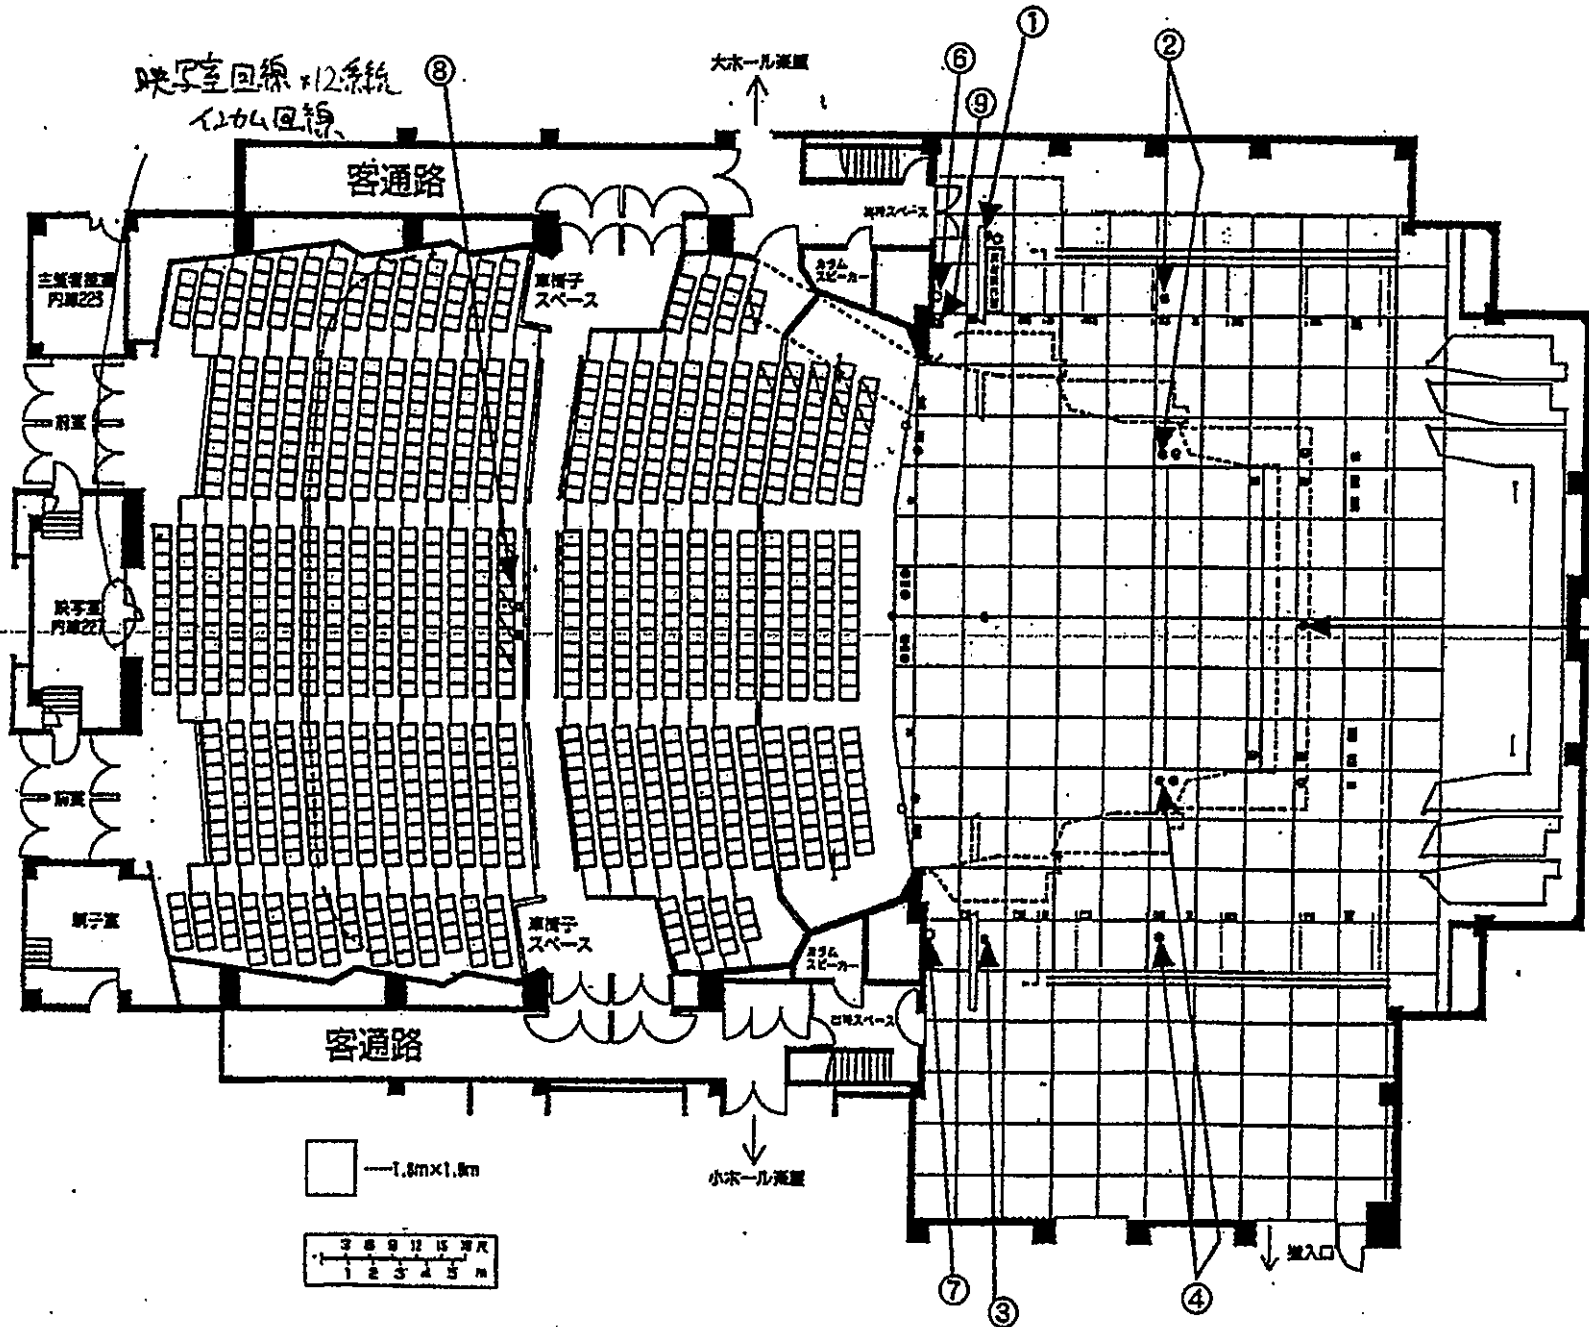

- ①Aマルチ
- ②Bマルチ (バラ)
- ③Cマルチ
- ④Dマルチ (バラ)
- ⑤Eマルチ
- ⑥下手電源、下手マルチ  
C型×6口
- ⑦上手電源、上手マルチ  
C型×6口
- ⑧客席PAブース
- ⑨下手/PAブース間  
マルチ盤