鎌倉芸術館　大ホール 照明基本吊り
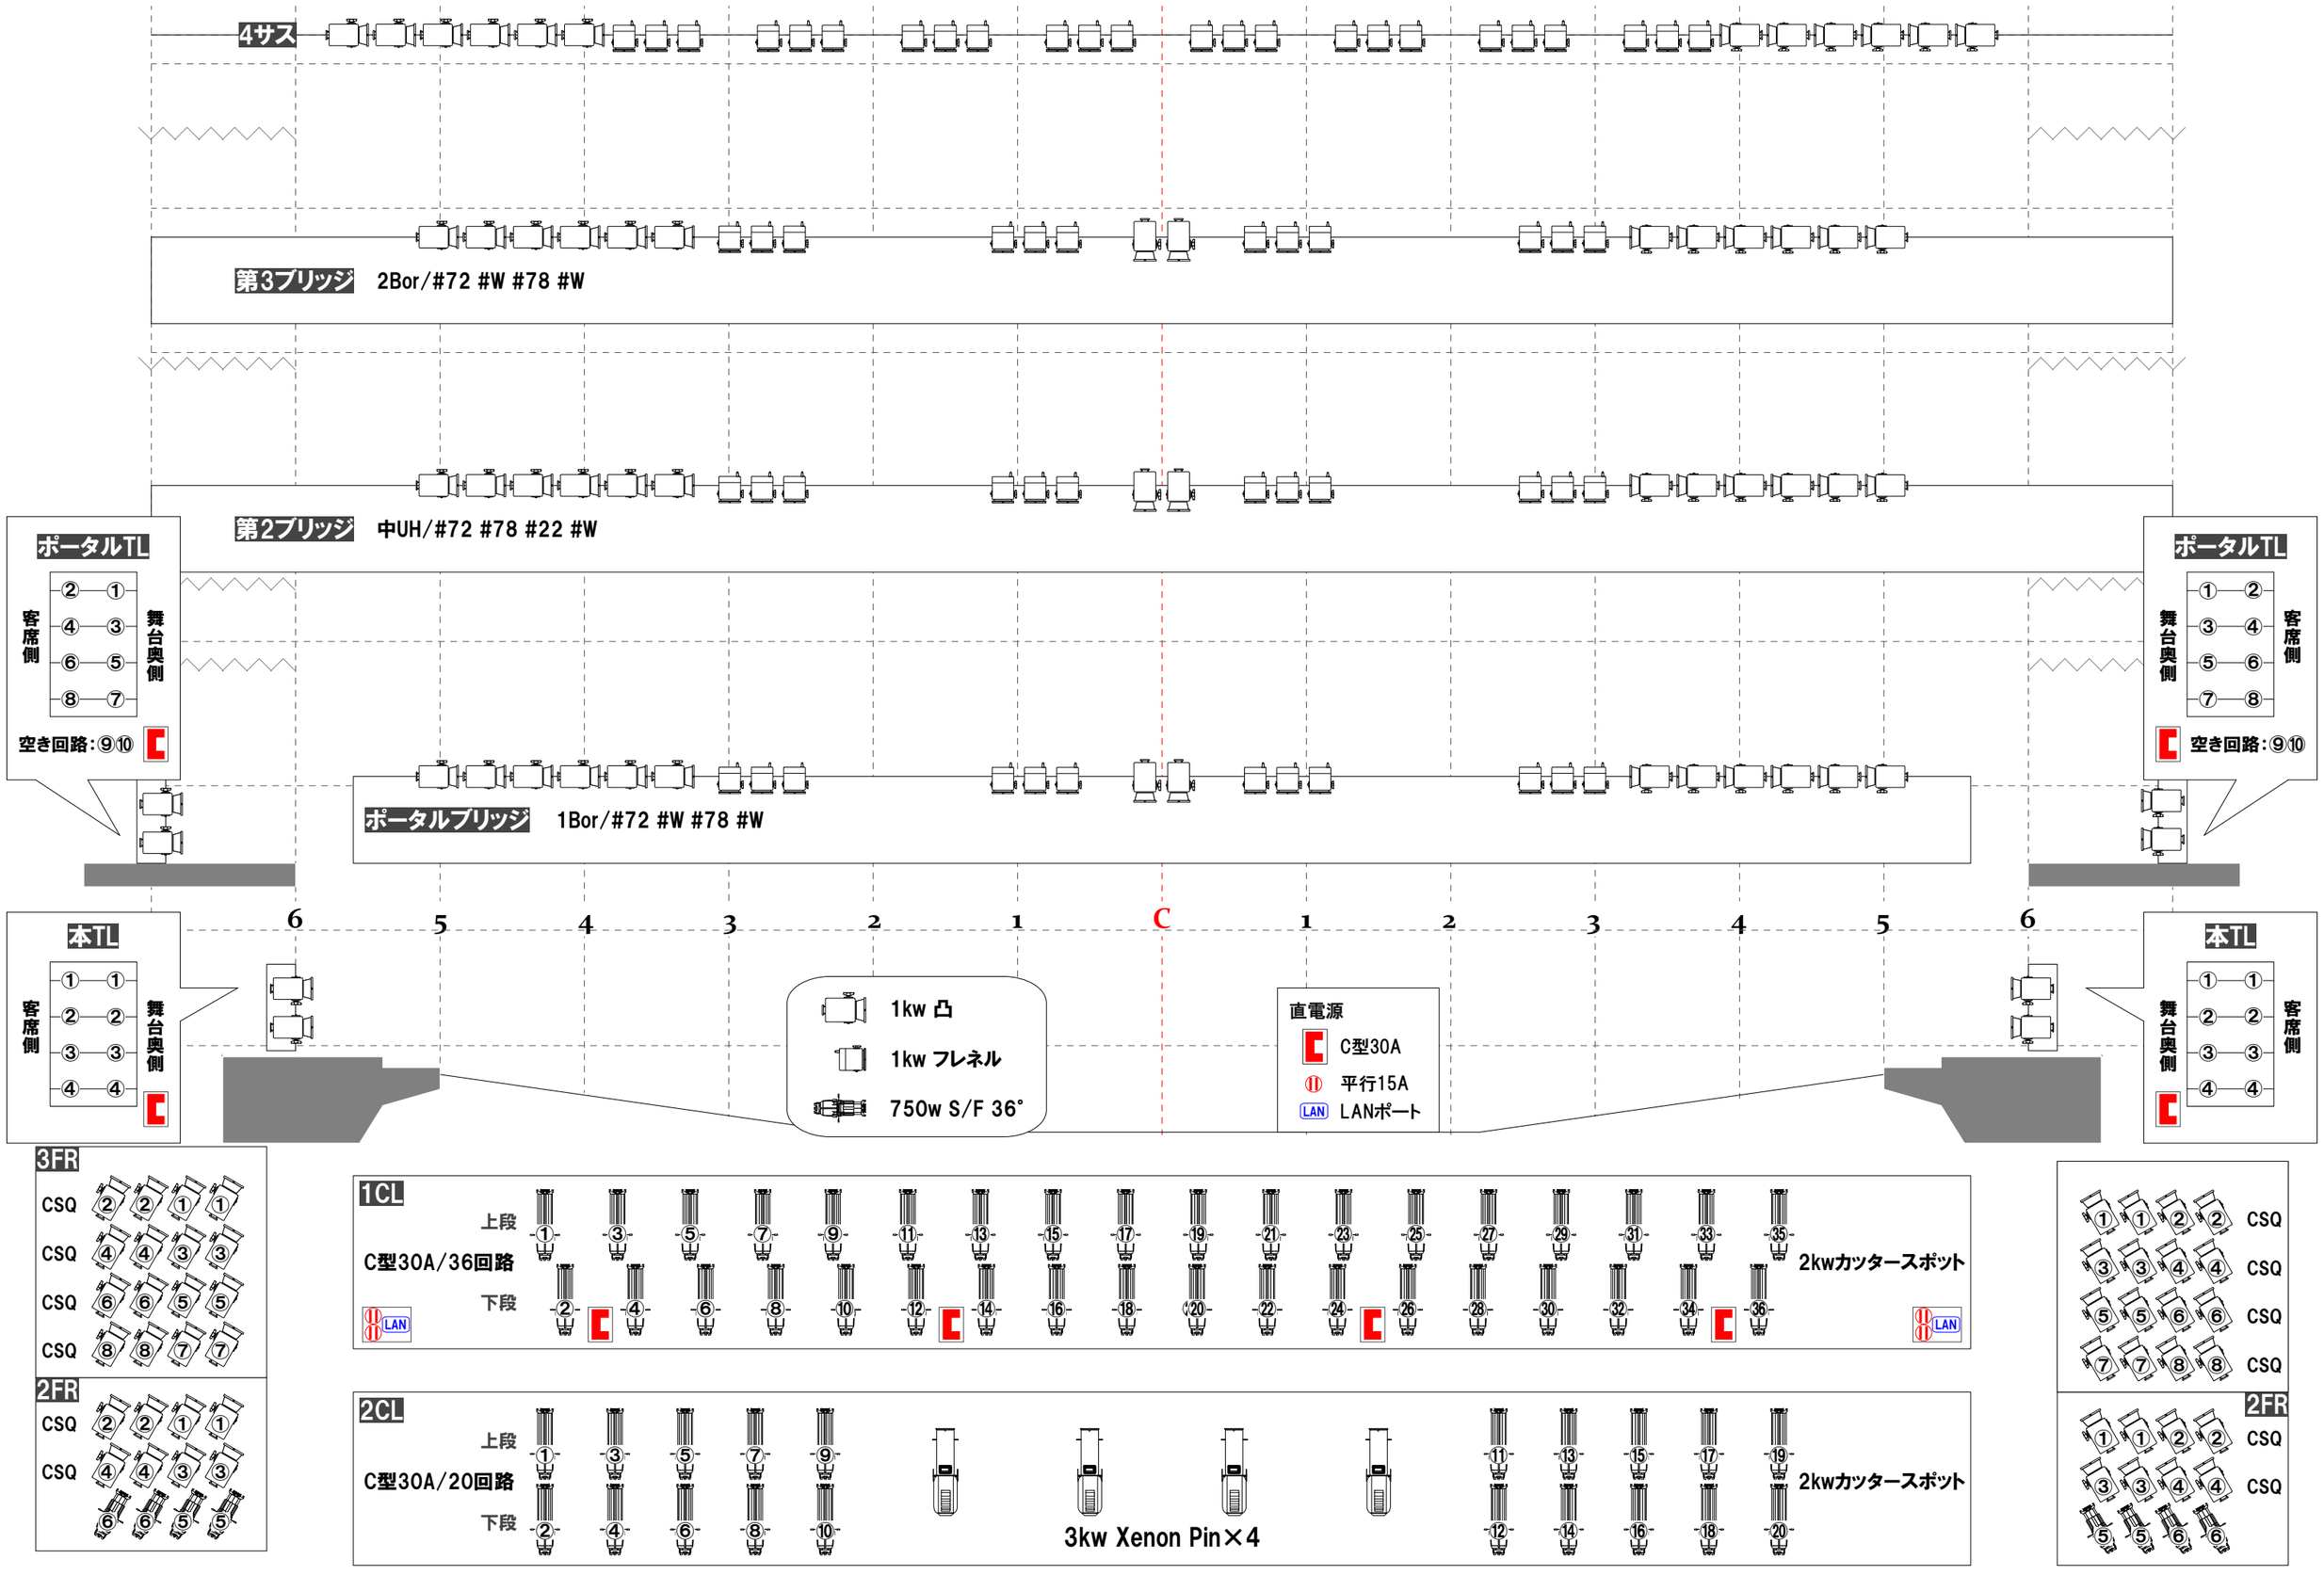
UH/#71 #72 #78 #63 #22 #W
LH/#72 #59 #22 #40