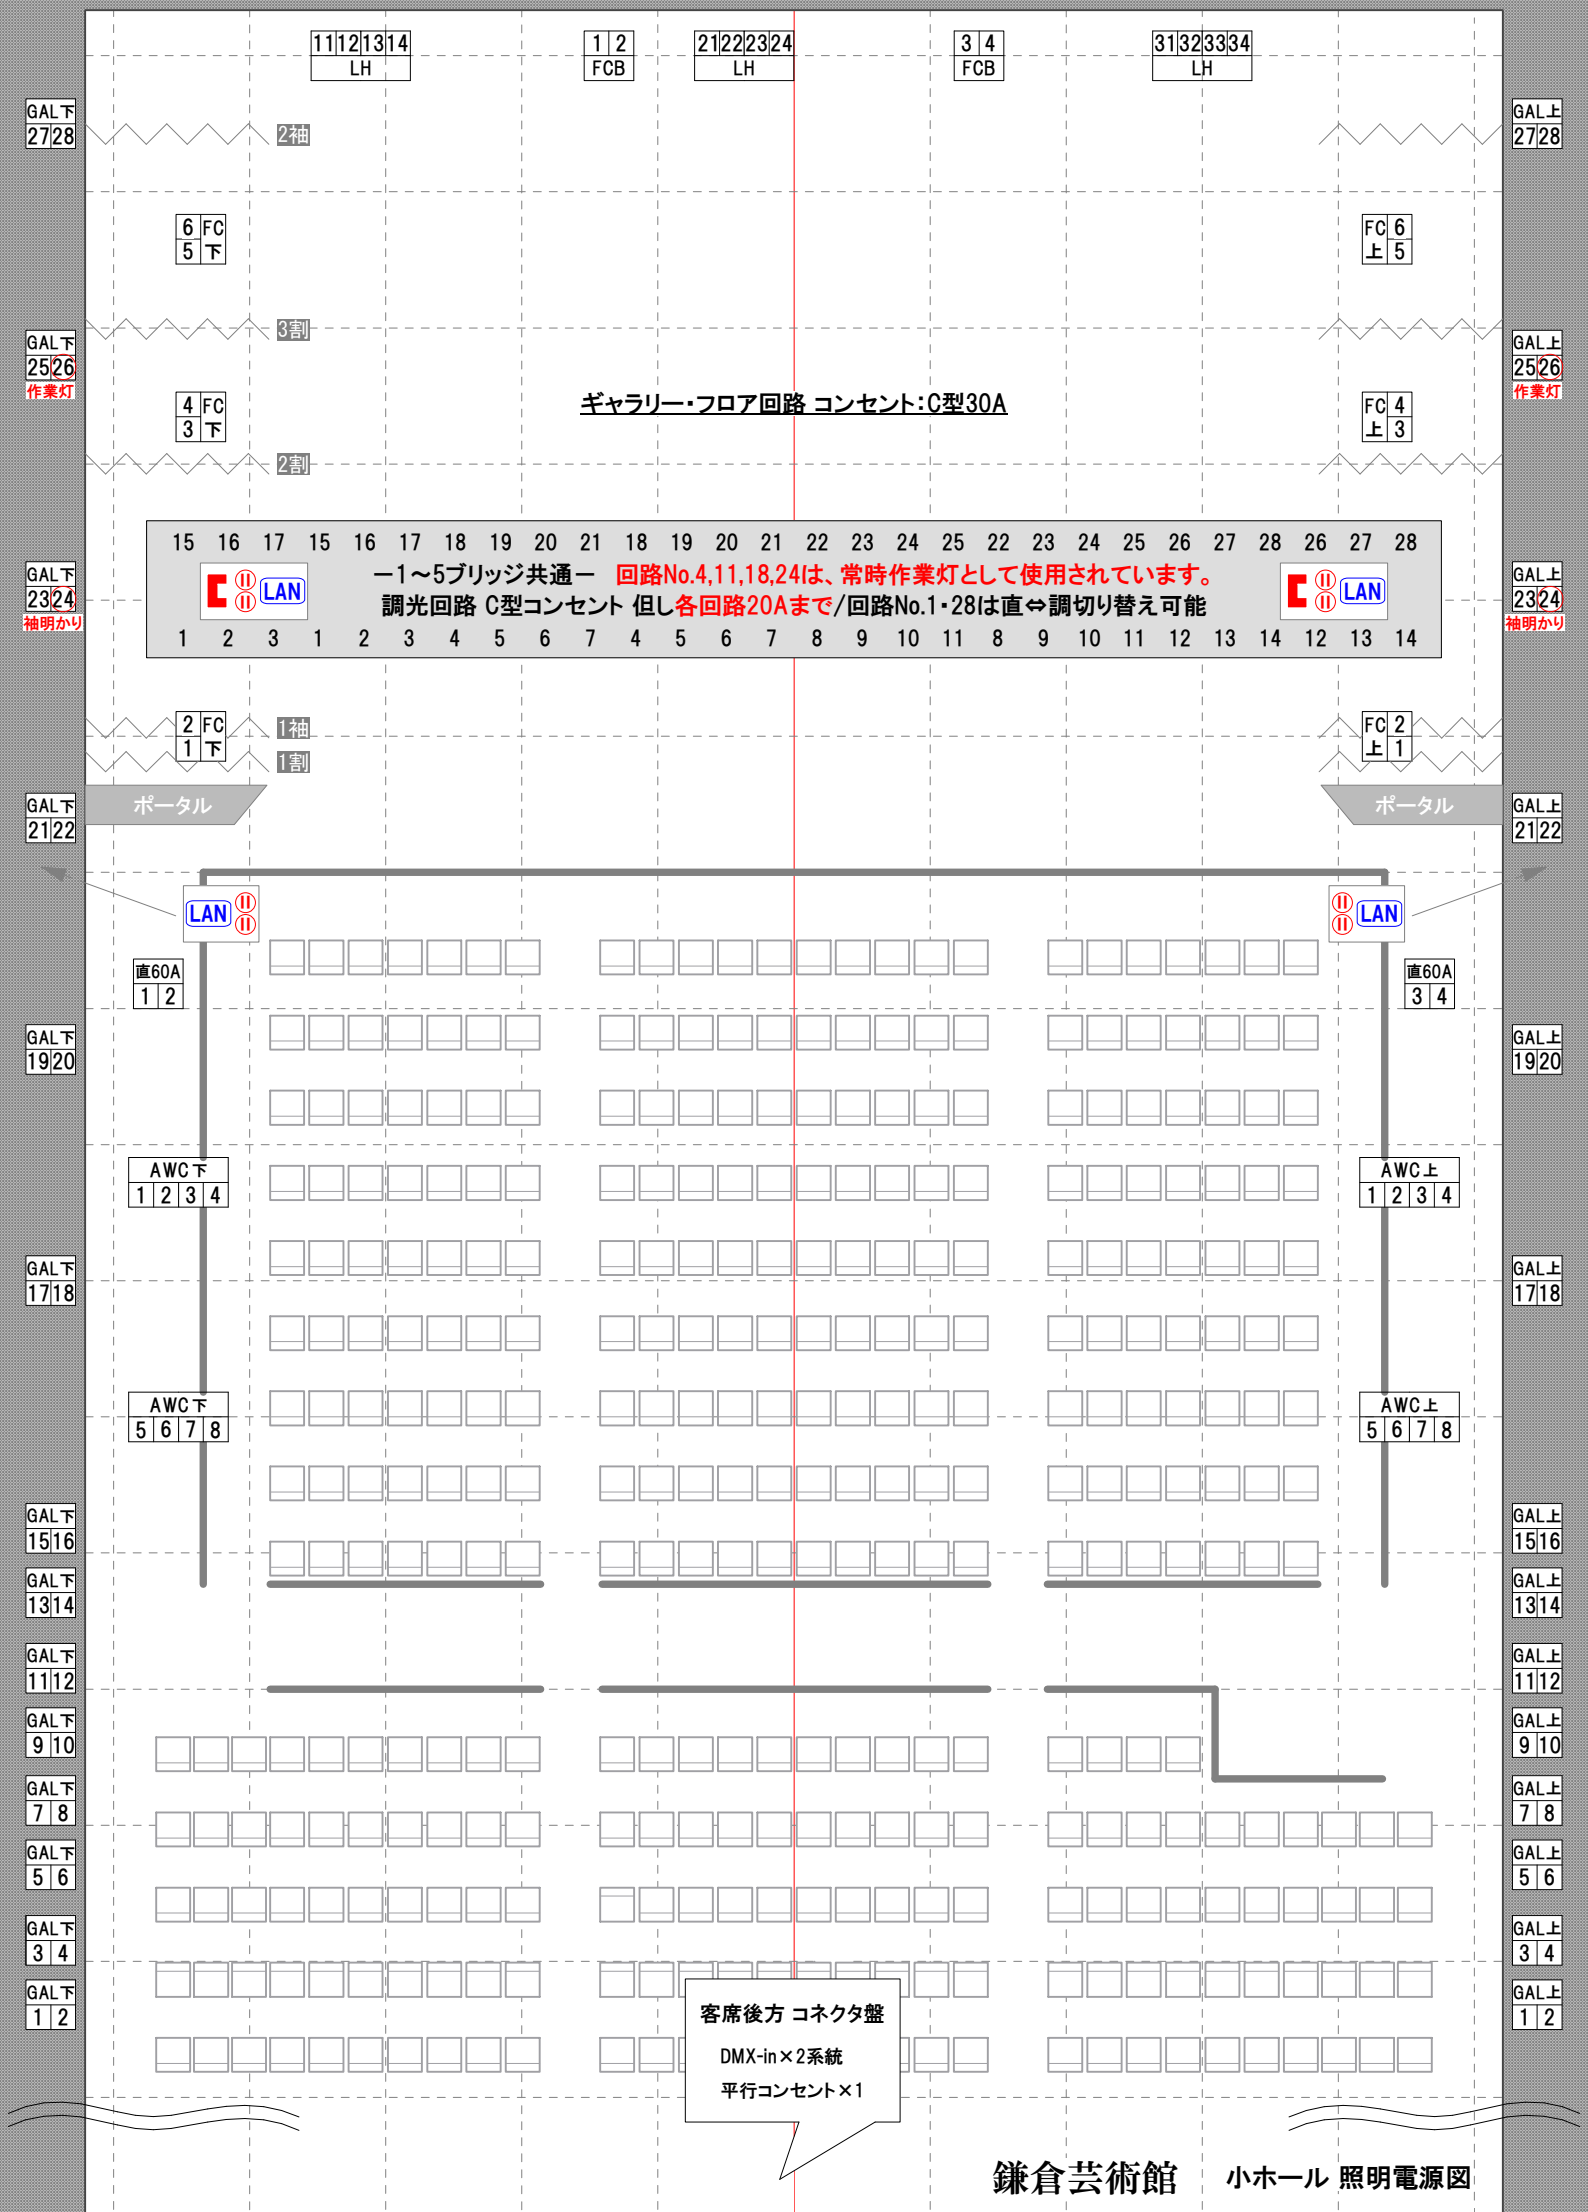
11 12 13 14 LH
1 2 FCB
21 22 23 24 LH
3 4 FCB
31 32 33 34 LH
GAL下 27 28
GAL上 27 28
2袖
6 FC 5 下
FC 6 上 5
3割
GAL下 25 26 作業灯
GAL上 25 26 作業灯
4 FC 3 下
FC 4 上 3
ギャラリー・フロア回路 コンセント:C型30A
2割
15 16 17 15 16 17 18 19 20 21 18 19 20 21 22 23 24 25 22 23 24 25 26 27 28 26 27 28
LAN
ー1～5ブリッジ共通ー 回路No.4,11,18,24は、常時作業灯として使用されています。
調光回路 C型コンセント 但し各回路20Aまで/回路No.1・28は直⇔調切り替え可能
1 2 3 1 2 3 4 5 6 7 4 5 6 7 8 9 10 11 8 9 10 11 12 13 14 12 13 14
GAL下 23 24 袖明かり
GAL上 23 24 袖明かり
2 FC 1 下
1袖
1割
FC 2 上 1
ポータル
ポータル
GAL下 21 22
GAL上 21 22
LAN
LAN
直60A 1 2
直60A 3 4
GAL下 19 20
GAL上 19 20
AWC下 1 2 3 4
AWC上 1 2 3 4
GAL下 17 18
GAL上 17 18
AWC下 5 6 7 8
AWC上 5 6 7 8
GAL下 15 16
GAL上 15 16
GAL下 13 14
GAL上 13 14
GAL下 11 12
GAL上 11 12
GAL下 9 10
GAL上 9 10
GAL下 7 8
GAL上 7 8
GAL下 5 6
GAL上 5 6
GAL下 3 4
GAL上 3 4
GAL下 1 2
GAL上 1 2
客席後方 コネクタ盤
DMX-in×2系統
平行コンセント×1
鎌倉芸術館 小ホール 照明電源図